

BUE13



📍 Bürgerspitalgasse 13, 1060 Wien



TOP 1+2 | EG

Zimmer	3
Wohnfläche	83,15 m ²
Terrasse/Balkon	-
Garten	20,66 m ²

Grossmann + Kaswurm Immobilien GmbH
Zuckerandlgasse 19, 1190 Wien
T +43 1 923 29 20, office@grossmann-kaswurm.at
FN 461384 g, UID ATU71701704

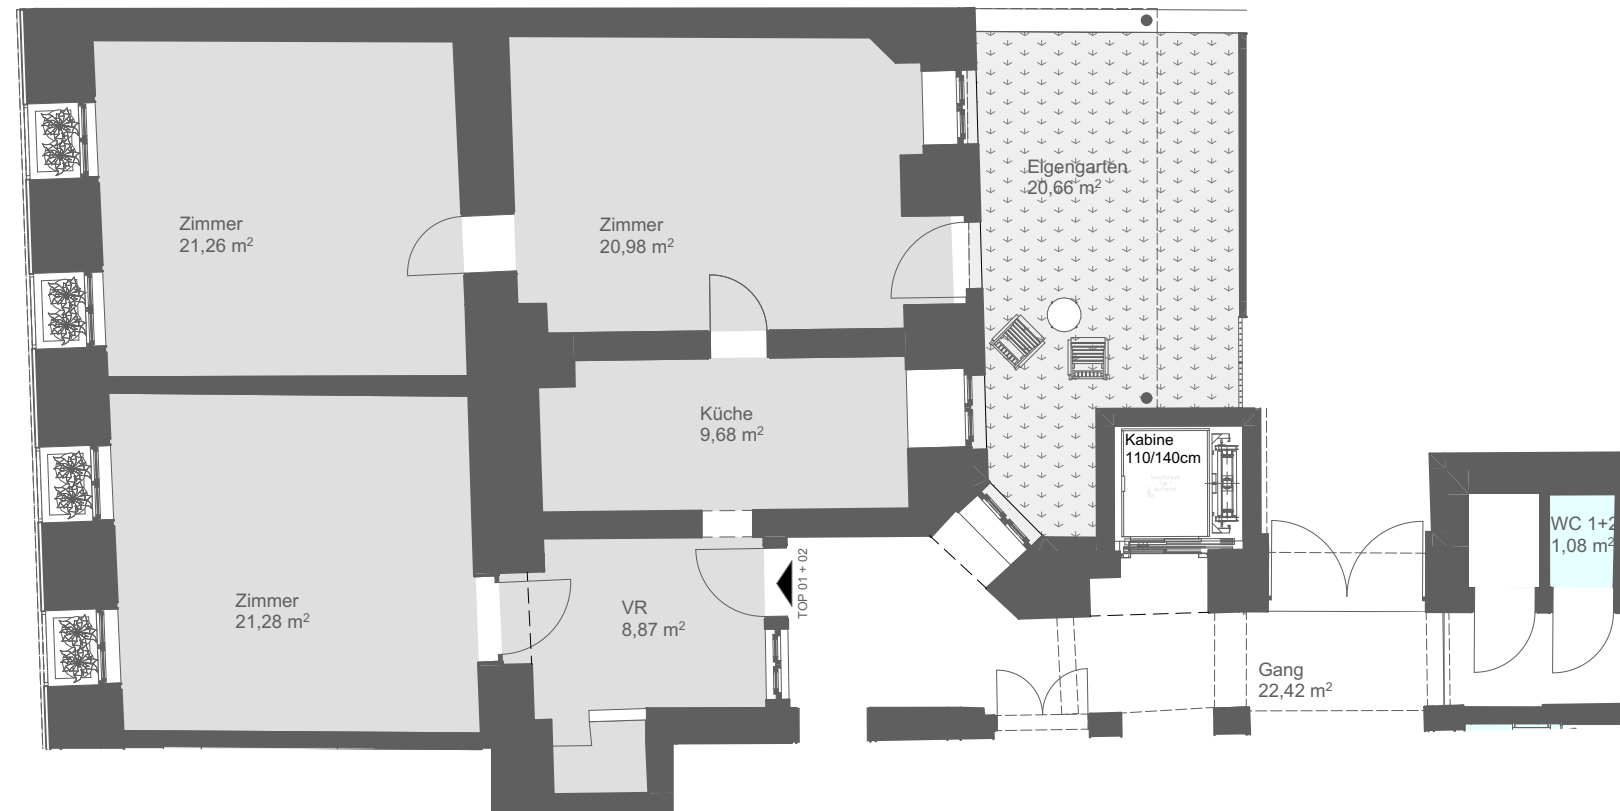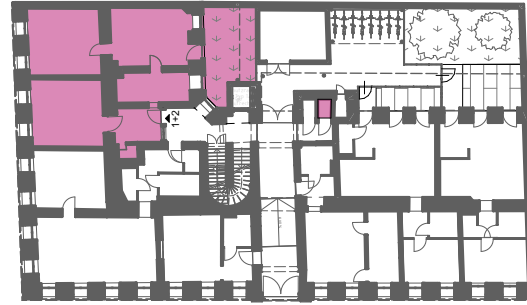

1 m 5 m

Einrichtung in den Grundrissen ist exemplarisch. Änderungen vorbehalten. Stand: April 2024

GROSSMANN
+ KASWURM
IMMOBILIEN

grossmann-kaswurm.at

ENTWICKELT. *weiter.*

grossmann-kaswurm.at